


IMMEUBLE -C
APPARTEMENT DE TYPE F4

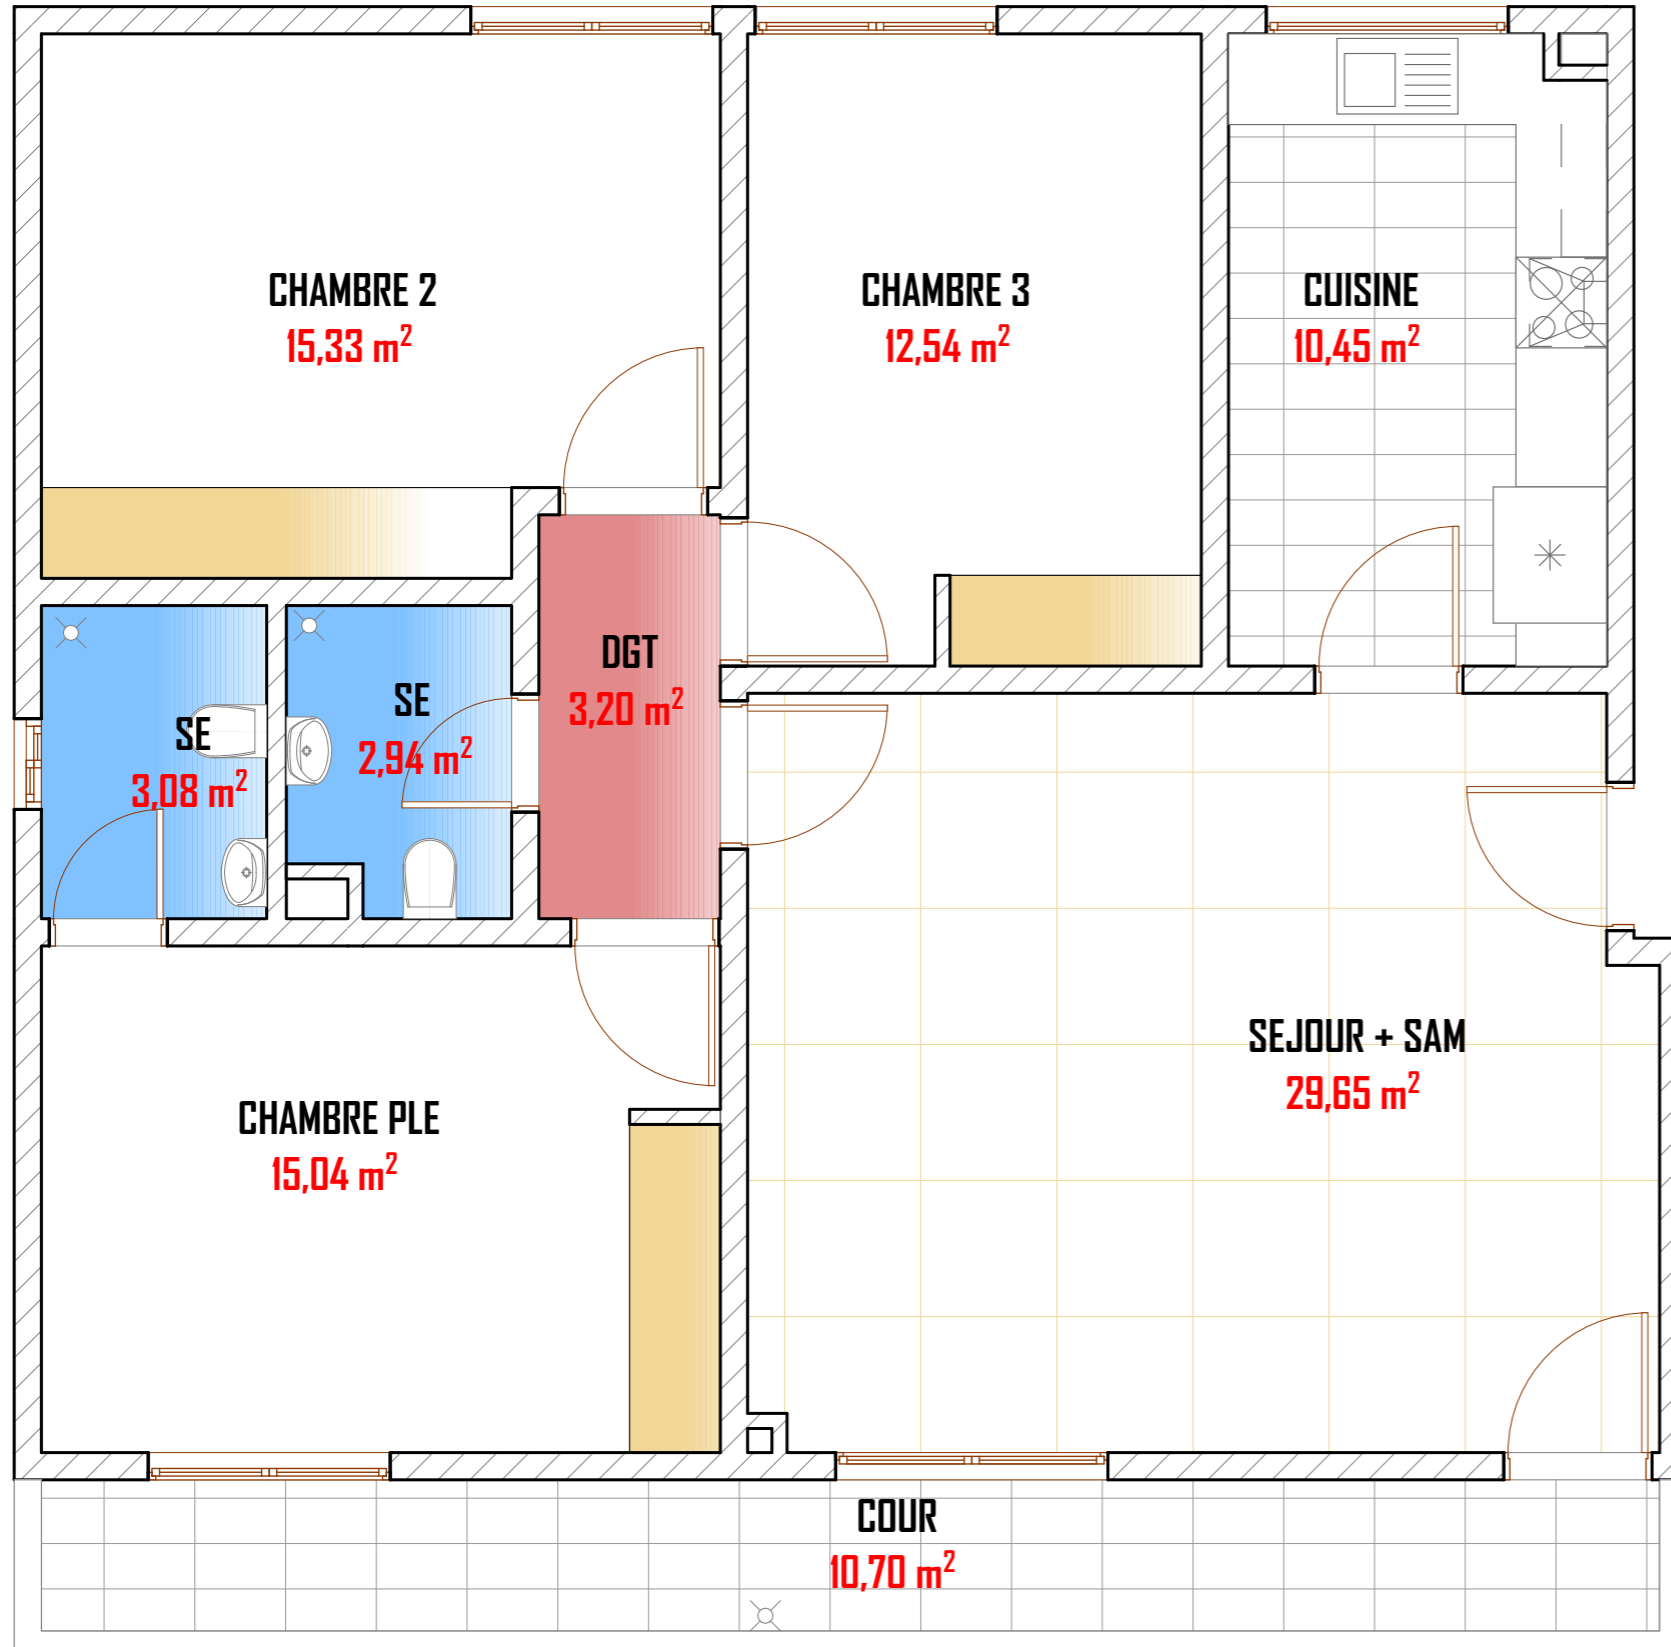

BATIMENT - C
RDC

DESIGNATION	SURFACE (m²)
APPARTEMENT DE TYPE F4 01 & 02	
Séjour/salle à manger	29,65
Cour avant	10,70
Cuisine	10,45
Dégagement	3,20
Chambre principale	15,04
Salle d'eau	3,08
Chambre 02	15,33
Chambre 03	12,54
Salle d'eau	2,94
S/total Appartement F4 01	102,93

PDIST -

PLAN DE DISTRIBUTION - RDC

1:50



PROJET : CONSTRUCTION -RESIDENCE DE LA PAIX
D'IMMEUBLES DE TYPE C

Client : MIXTA COTE D'IVOIRE

indice:

Observation

Architecte: **DJEDJE Serge Pacome**

LOCALISATION : SONGON

APD

Date: 27/10/2021

ECHELLE : 1/.....

dessinateur:
ABALLO K.

Modification:

Cel: 07 08 61 26 94 / 05 06 95 62 65

Email: djedje_spau@hotmail.fr

LOT : LOT :

agrément CNOA: 2013/215/136